


АБРИС

Абрис отвода делянки под искусственное лесовосстановление
с открытой корневой системой

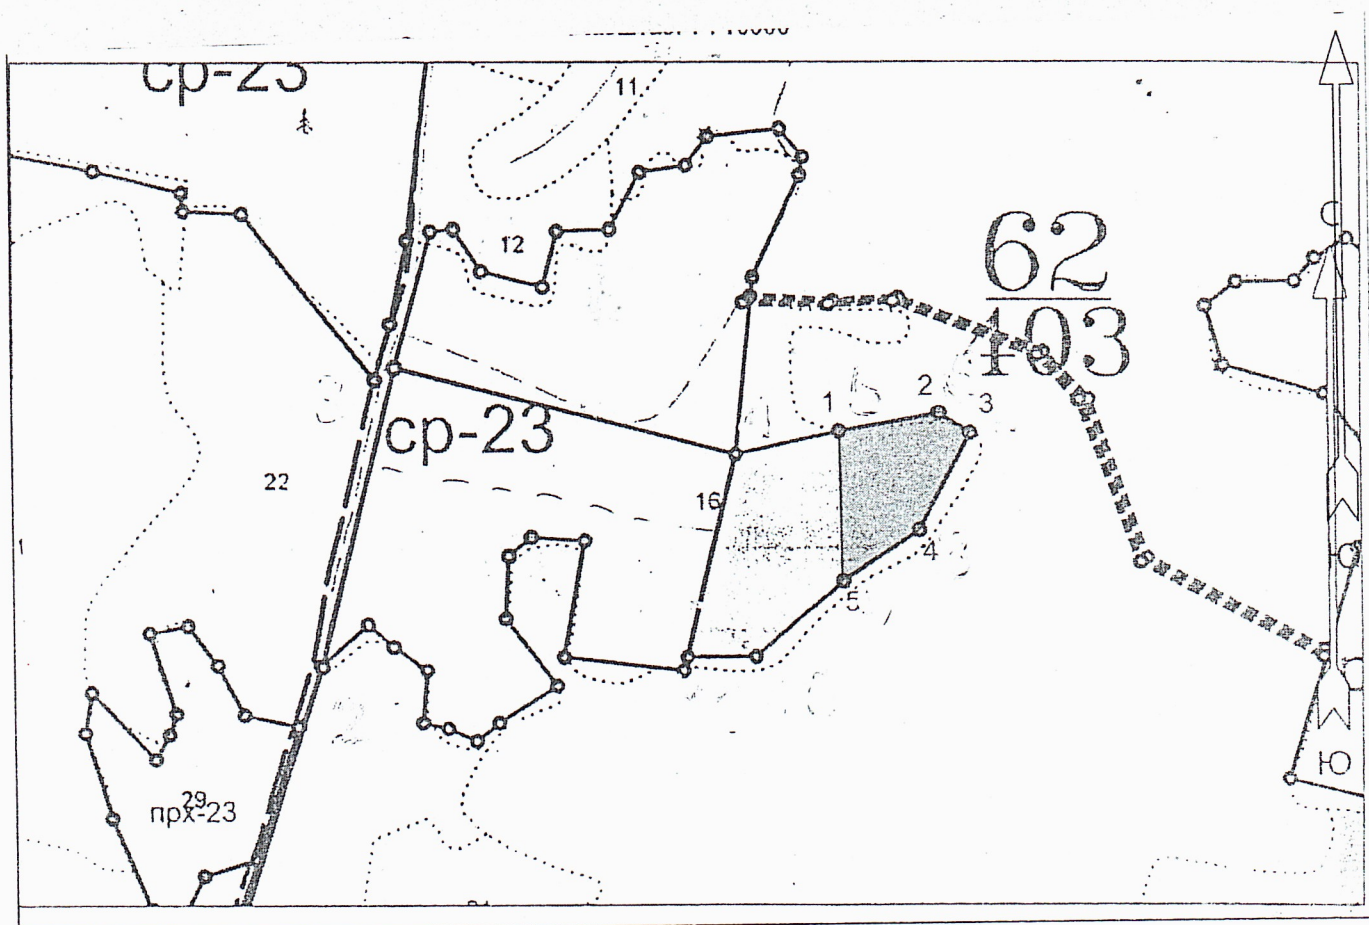

Общая площадь: 2.4

Эксплуатационная площадь: 2.4

Масштаб: 1 : 10000

Условные обозначения:



Эксплуатационный участок

№№	Направлени е	Румбы	Длина, м
1 - 2	СВ	65°	134
2 - 3	ЮВ	69°	46
3 - 4	ЮЗ	12°	145
4 - 5	ЮЗ	42°	122
5 - 1	СЗ	16°	201