
Абрис отвода делянки под искусственное лесовосстановление с открытой корневой системой

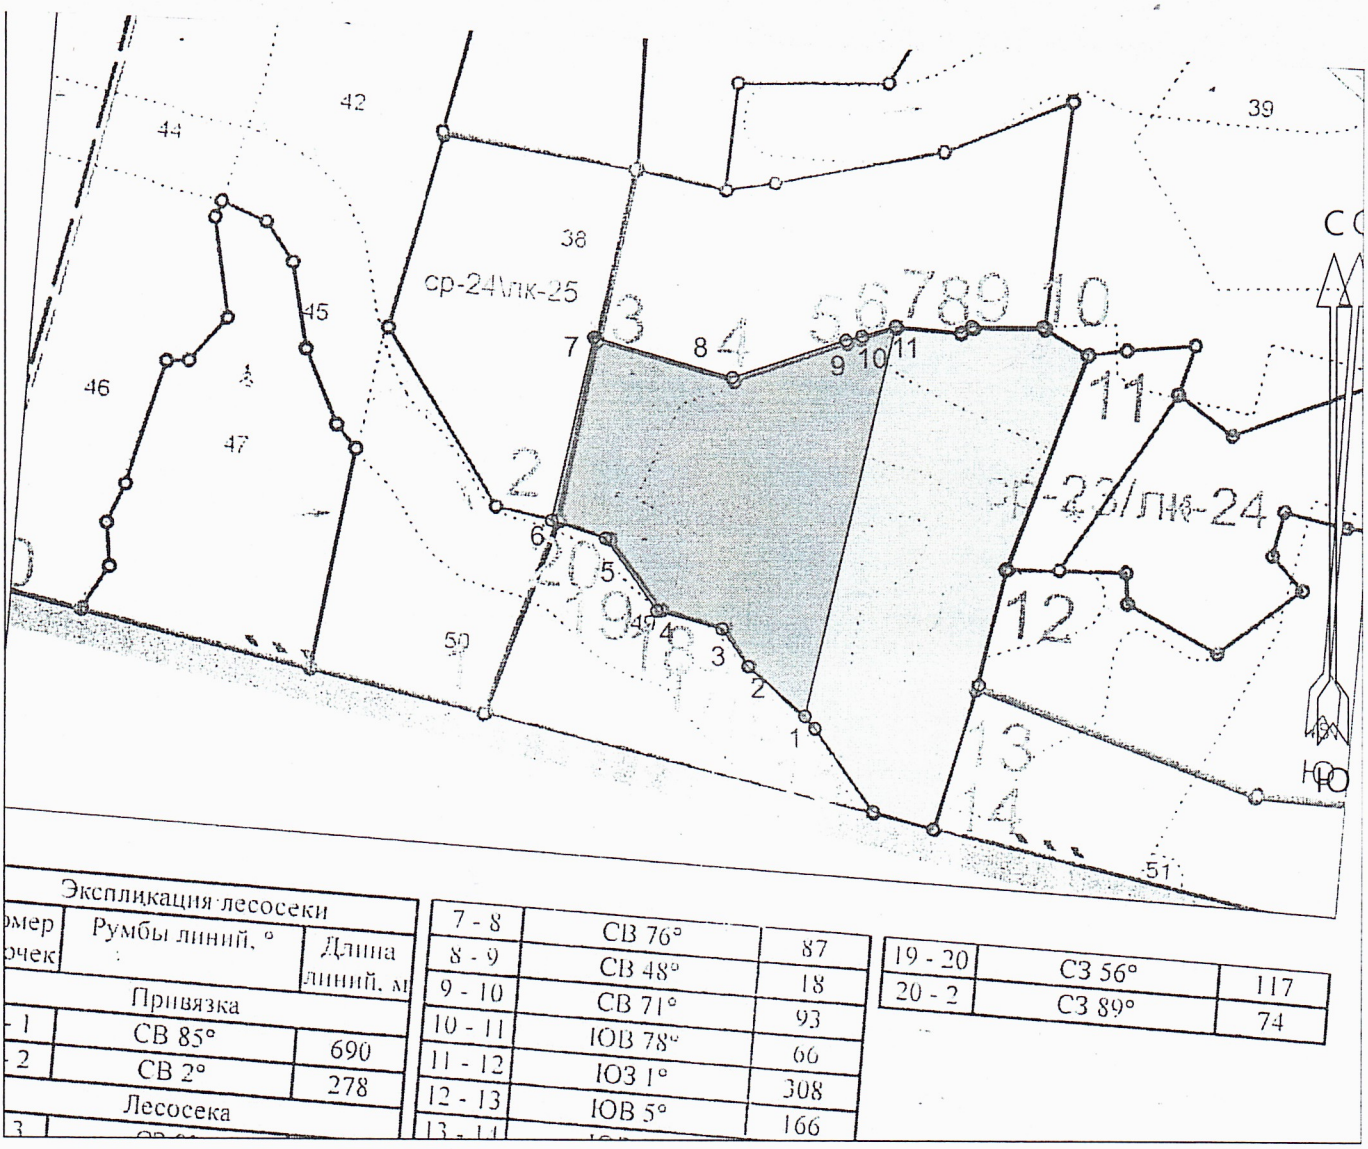

Экспликация лесосеки		
Номер точек	Румбы линий, °	Длина линий, м
Привязка		
1	СВ 85°	690
2	СВ 2°	278
Лесосека		
3		

7 - 8	СВ 76°	87
8 - 9	СВ 48°	18
9 - 10	СВ 71°	93
10 - 11	ЮВ 78°	66
11 - 12	ЮЗ 1°	308
12 - 13	ЮВ 5°	166
13 - 14		

19 - 20	СЗ 56°	117
20 - 2	СЗ 89°	74

Общая площадь: 13.6
Эксплуатационная площадь: 13.6
Масштаб: 1 : 10000

Условные обозначения:

Эксплуатационный участок

№№	Направление	Румбы	Длина, м
1 - 2	СЗ	64°	100
2 - 3	СЗ	49°	61
3 - 4	СЗ	90°	91
4 - 5	СЗ	51°	118
5 - 6	СЗ	87°	75
6 - 7	СЗ	2°	250
7 - 8	ЮВ	89°	193
8 - 9	СВ	57°	159
9 - 10	СВ	61°	22
10 - 11	СВ	58°	46