


ПРОЕКТ ЛЕСОВОССТАНОВЛЕНИЯ

Площадь участка: **1.0 га**
План участка
 Лесничество (лесопарк): **Уржумское**
 Участковое лесничество: **Уржумское**
 Урочище (при наличии):
 Номер(а) лесного квартала: **20**
 Номер(а) лесотаксационного выдела: **7**
 Масштаб: **1 : 10000**

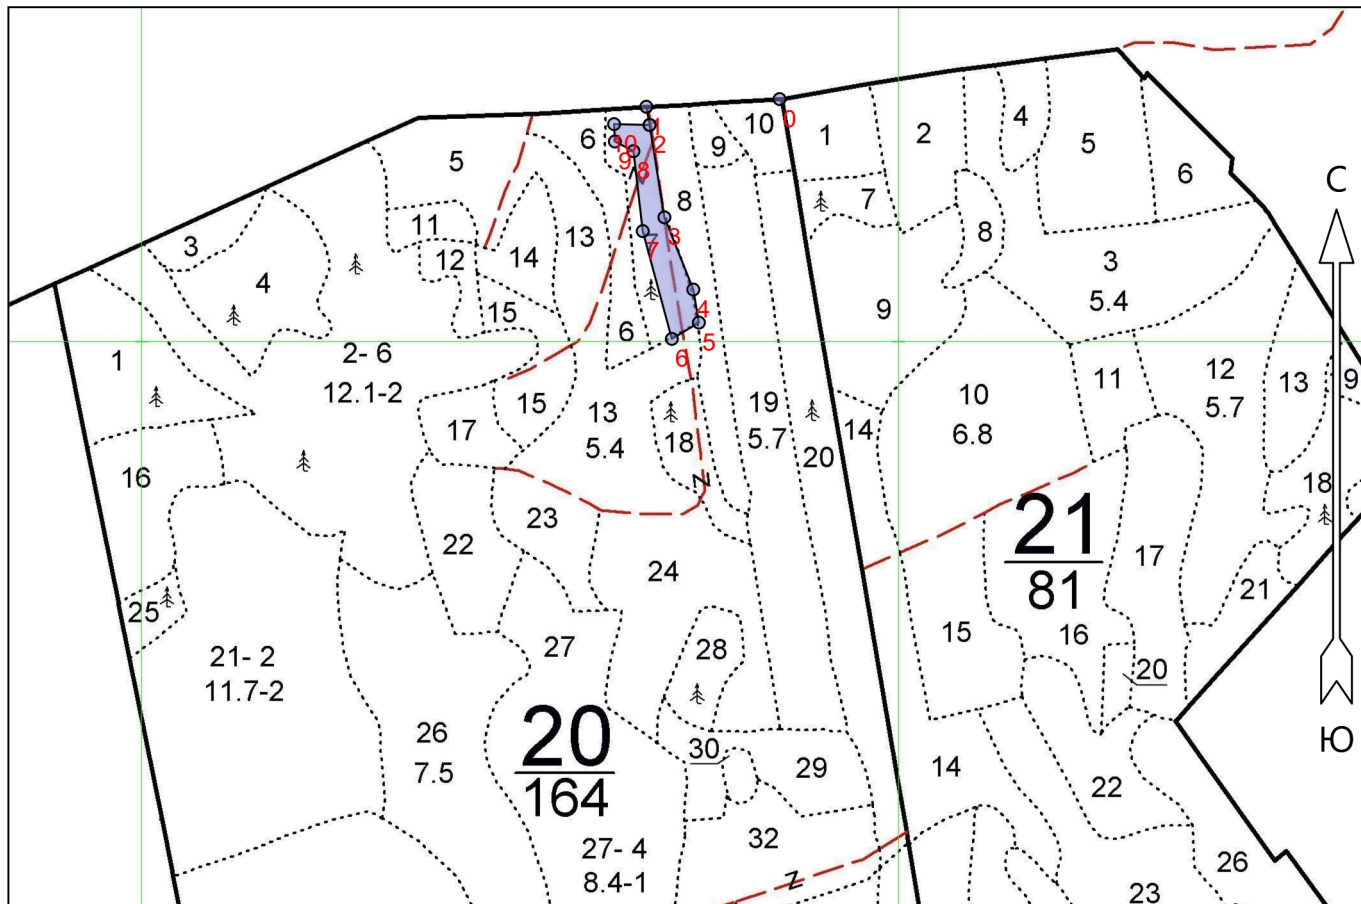

Условные обозначения

Эксплуатационный участок		Неэксплуатационный участок	
--------------------------	--	----------------------------	--

Экспликация участка

Номера точек	Географические координаты		Азимуты линий	Длина, м		
	Широта	Долгота				
Привязка						
0	57.08452	49.90844	0 - 1 249°.30'	176		
1	57.08443	49.90553	1 - 2 153°.00'	25		
Объект						
Категория земель	Площадь участка, га	Номера точек	Географические координаты		Азимуты линий	Длина, м
			Широта	Долгота		
Основной полигон	1.0	2	57.08421	49.90560	2 - 3 154°.00'	124
		3	57.08312	49.90592	3 - 4 141°.00'	103
		4	57.08226	49.90656	4 - 5 153°.30'	44
		5	57.08187	49.90668	5 - 6 222°.00'	42
		6	57.08167	49.90609	6 - 7 328°.00'	148
		7	57.08295	49.90545	7 - 8 336°.30'	106
		8	57.08390	49.90525	8 - 9 280°.30'	28
		9	57.08402	49.90484	9 - 10 340°.30'	23
		10	57.08422	49.90482	10 - 2 74°.30'	47