


26

Схема разработки лесосеки кв.62 вид.16 д.4 11,7 га
Масштаб: 1 : 10000

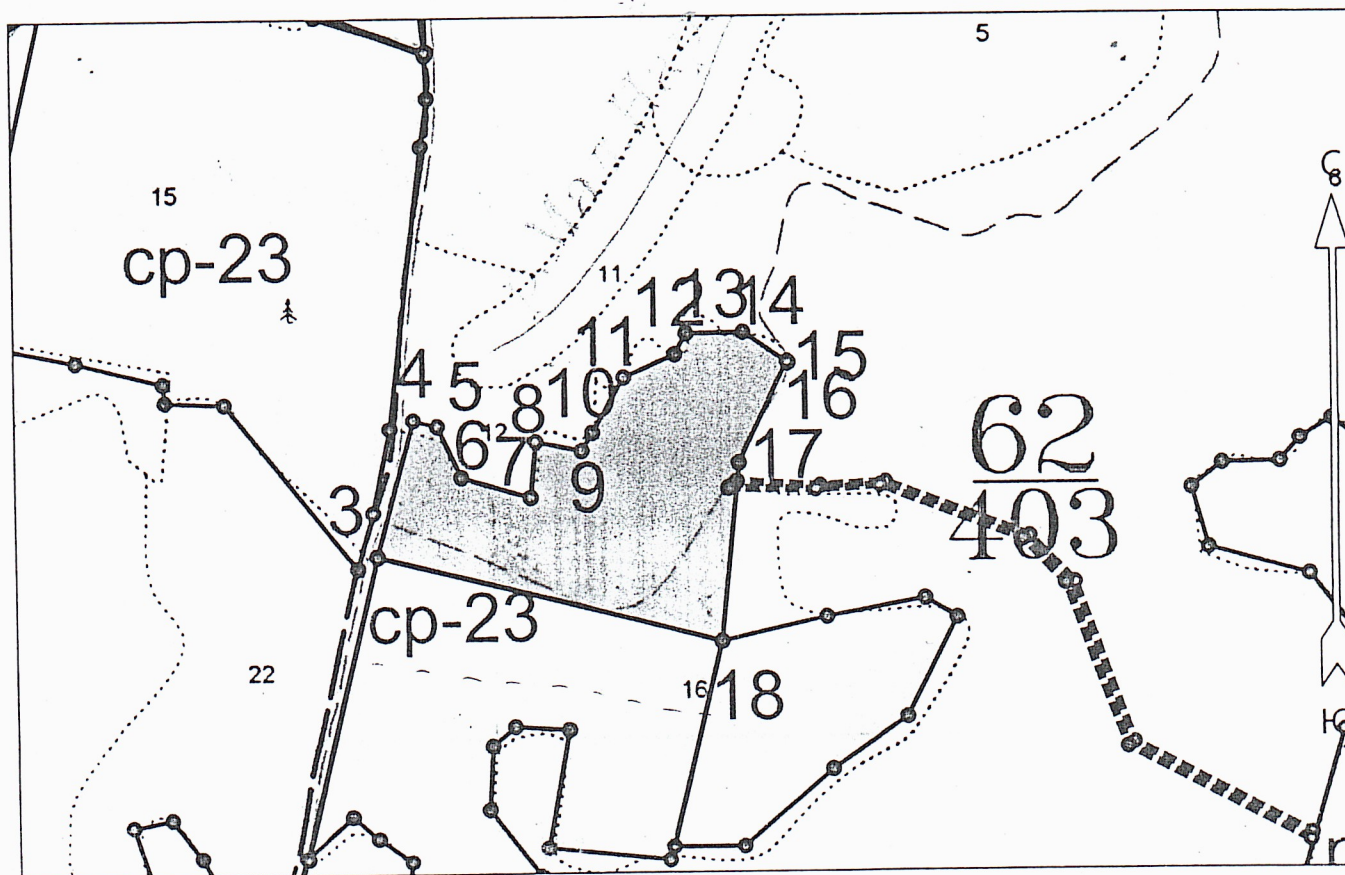

Экспликация лесосеки		
Номер а точек	Румбы линий, °	Длина линий, м
Привязка		
0 - 1	СЗ 18°	208
1 - 2	СВ 3°	428
2 - 3	СЗ 1°	414
Лесосека		
3 - 4	СВ 1°	186
4 - 5	СВ 89°	33
5 - 6	ЮВ 40°	75
6 - 7	ЮВ 88°	96

7 - 8	СЗ 9°	74
8 - 9	СВ 86°	62
9 - 10	СВ 17°	28
10 - 11	СВ 15°	85
11 - 12	СВ 52°	76
12 - 13	СВ 14°	32
13 - 14	СВ 74°	77
14 - 15	ЮВ 71°	73
15 - 16	СЗ 54°	2
16 - 17	ЮЗ 11°	150
17 - 18	ЮВ 9°	237

18 - 3	ЮЗ 89°	474
--------	--------	-----

563510с1Е (170)

Условные обозначения			
Квартальная просека		Граница лесосеки, неэксплуатационного участка	
Эксплуатационная площадь		Граница 50м зоны безопасности	
Трассы волоков (технологических коридоров)		Направление валки	
Направление трелёвки		Лесная дорога	
Производственные и бытовые площадки		Погрузочные пункты, места складирования заготовленной древесины	
Места установки информационных знаков		Склад ГСМ	
Места хранения ГСМ			

Подпись ответственного лица _____

Дата 14.01.2025 г.