


Схема ЛК (ОКС)

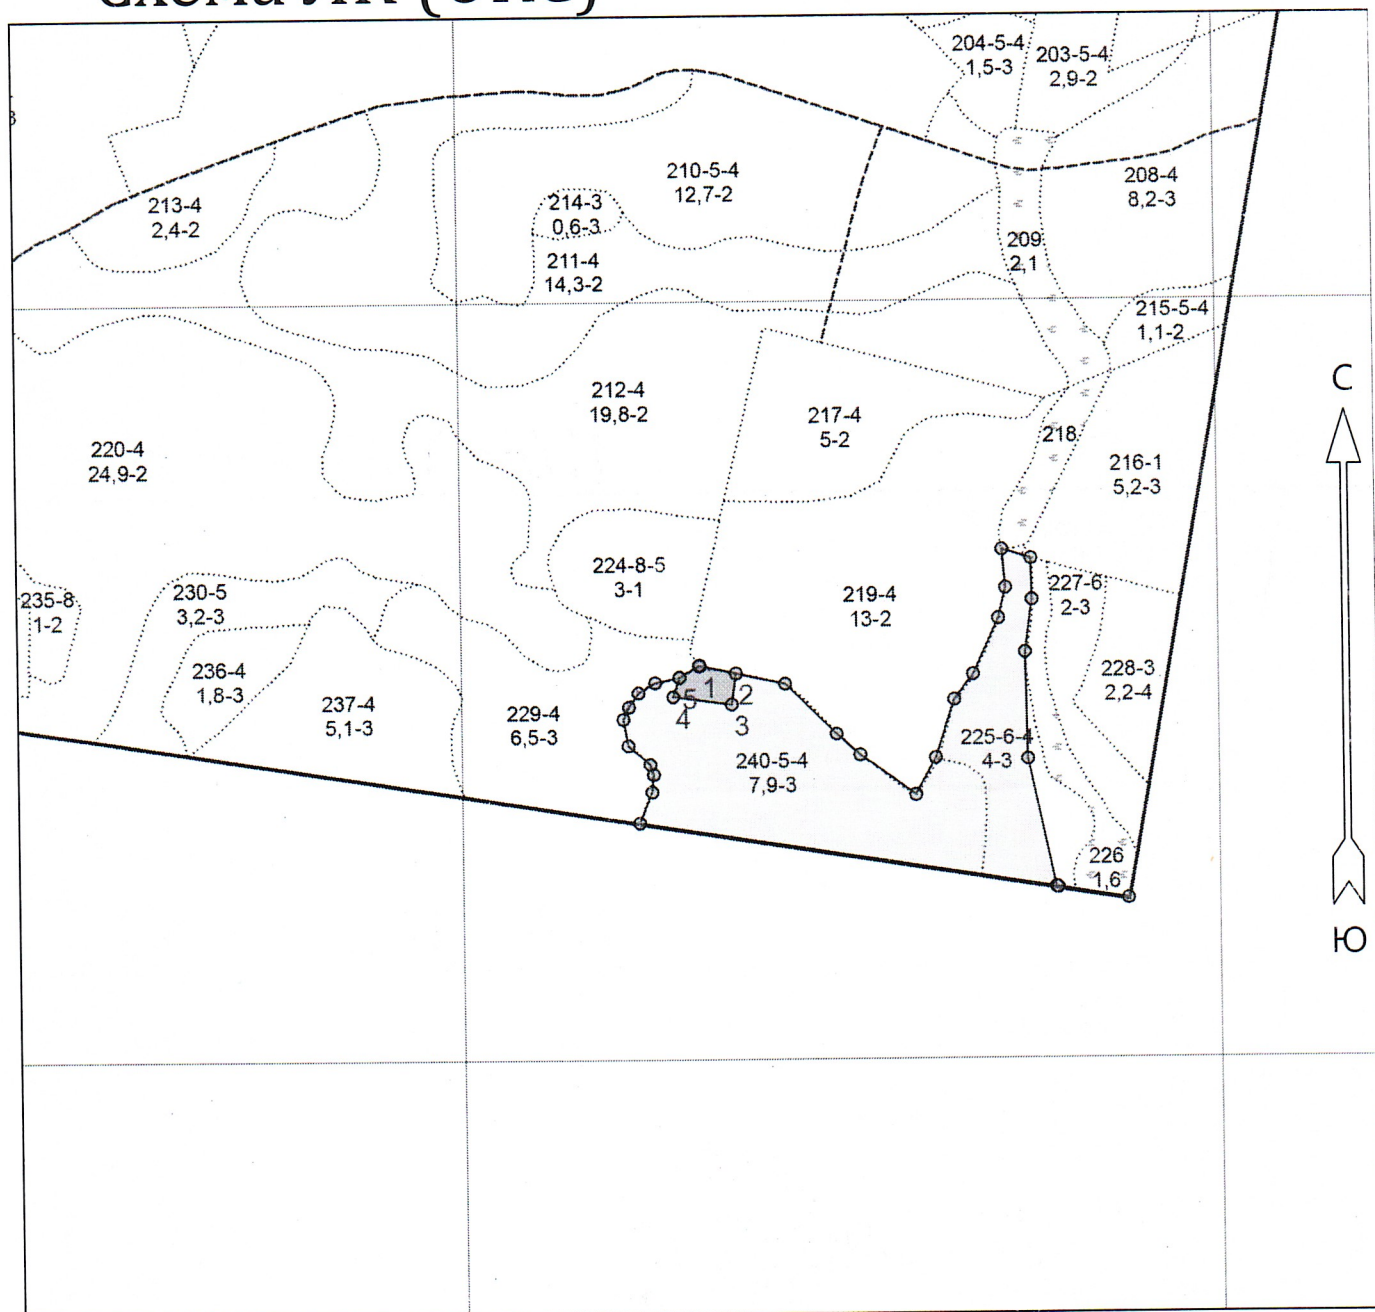

Общая площадь: 0.3

Эксплуатационная площадь: 0.3

Масштаб: 1 : 10000

Условные обозначения:

 Эксплуатационный участок

№№	Направлени е	Румбы	Длина, м
1 - 2	ЮВ	81°.00'	49.0
2 - 3	ЮЗ	5°.00'	42.0
3 - 4	СЗ	85°.00'	78.0
4 - 5	СВ	15°.50'	27.3
5 - 1	СВ	56°.36'	30.4