


Схема ЛК (ОКС)

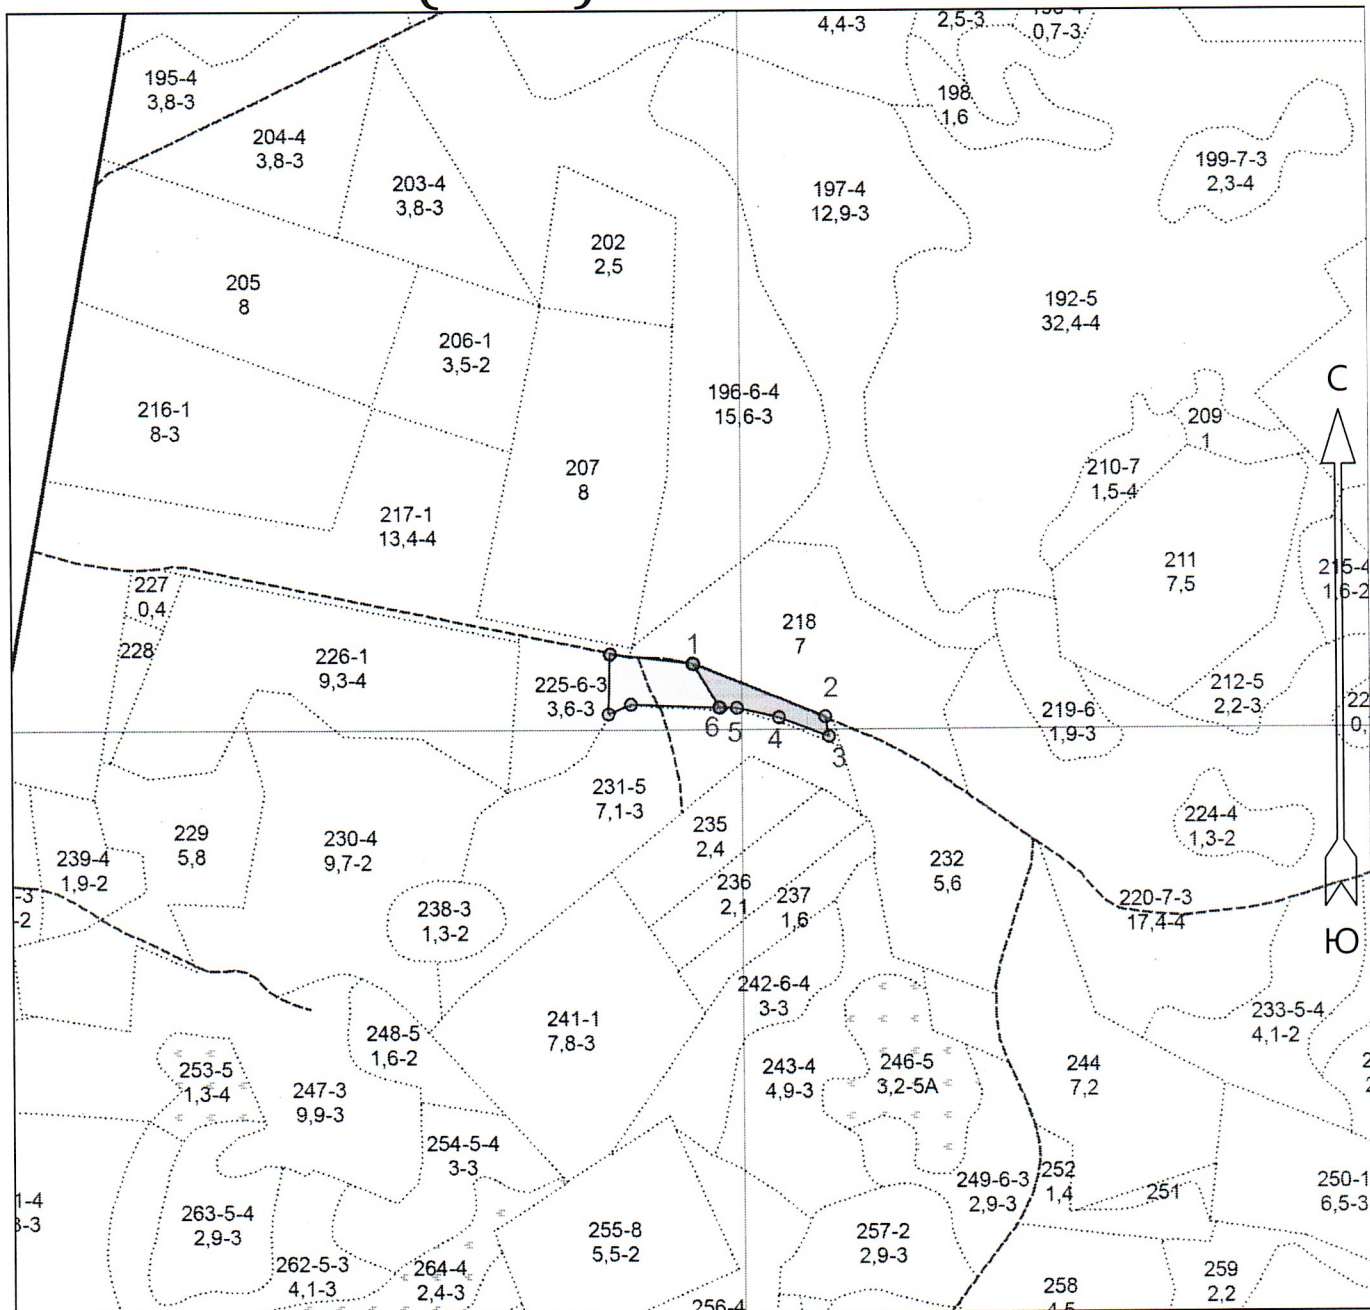

Общая площадь: 0.50

Эксплуатационная площадь: 0.50

Масштаб: 1 : 10000

Условные обозначения:



Эксплуатационный участок

№№	Направление	Румбы	Длина, м
1 - 2	ЮВ	68°.00'	188.0
2 - 3	ЮВ	10°.00'	27.0
3 - 4	СЗ	69°.00'	71.0
4 - 5	СЗ	77°.00'	57.0
5 - 6	СЗ	88°.26'	23.4
6 - 1	СЗ	30°.08'	66.9