


АБРИС

Абрис отвода делянки под искусственное лесовосстановление
с открытой корневой системой

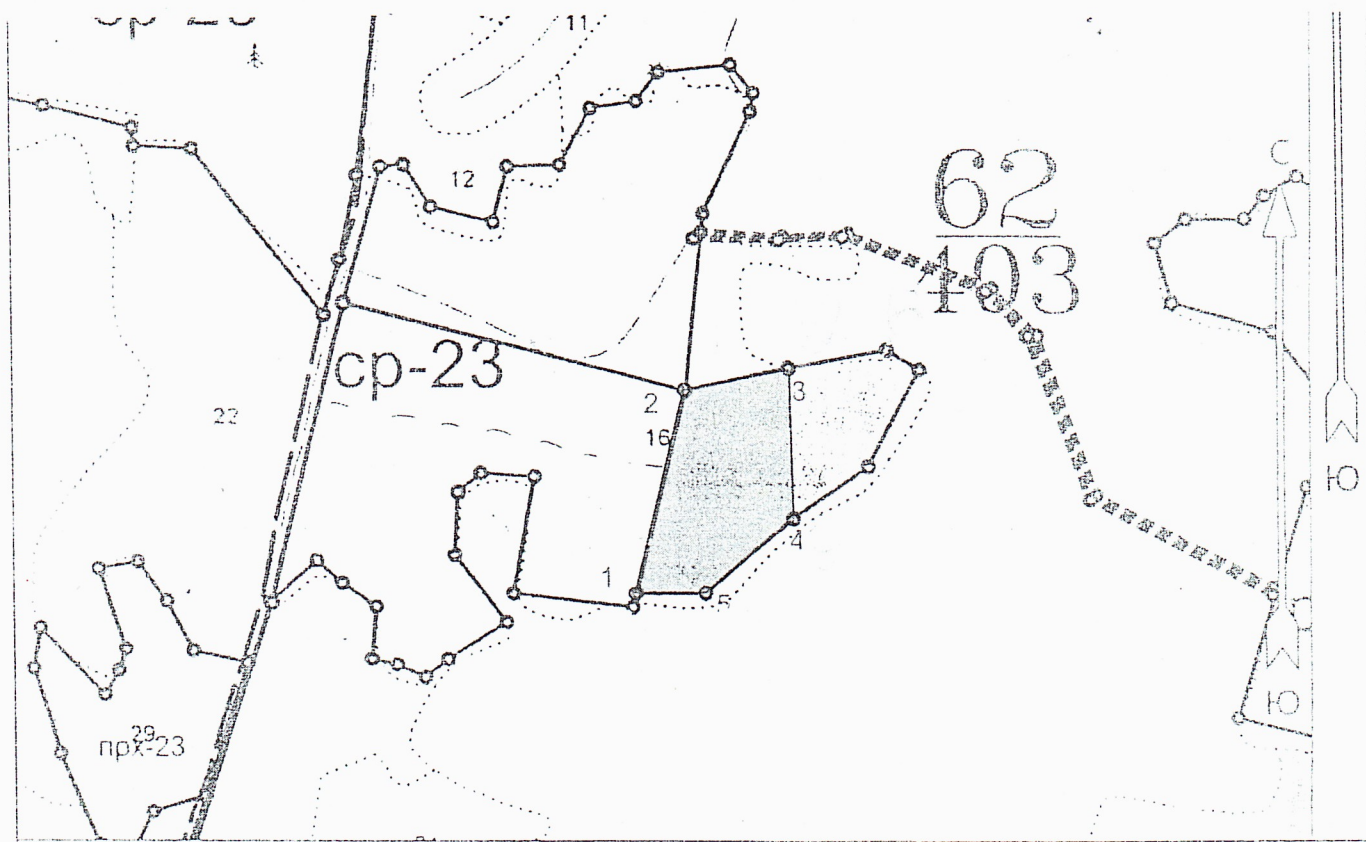

Общая площадь: 4.5

Эксплуатационная площадь: 4.5

Масштаб: 1 : 10000

Условные обозначения:



Эксплуатационный участок

№№	Направлени е	Румбы	Длина, м
1 - 2	СЗ	1°	280
2 - 3	СВ	65°	144
3 - 4	ЮВ	16°	201
4 - 5	ЮЗ	36°	153
5 - 1	ЮЗ	75°	94