


Схема ЛК (ЗКС)

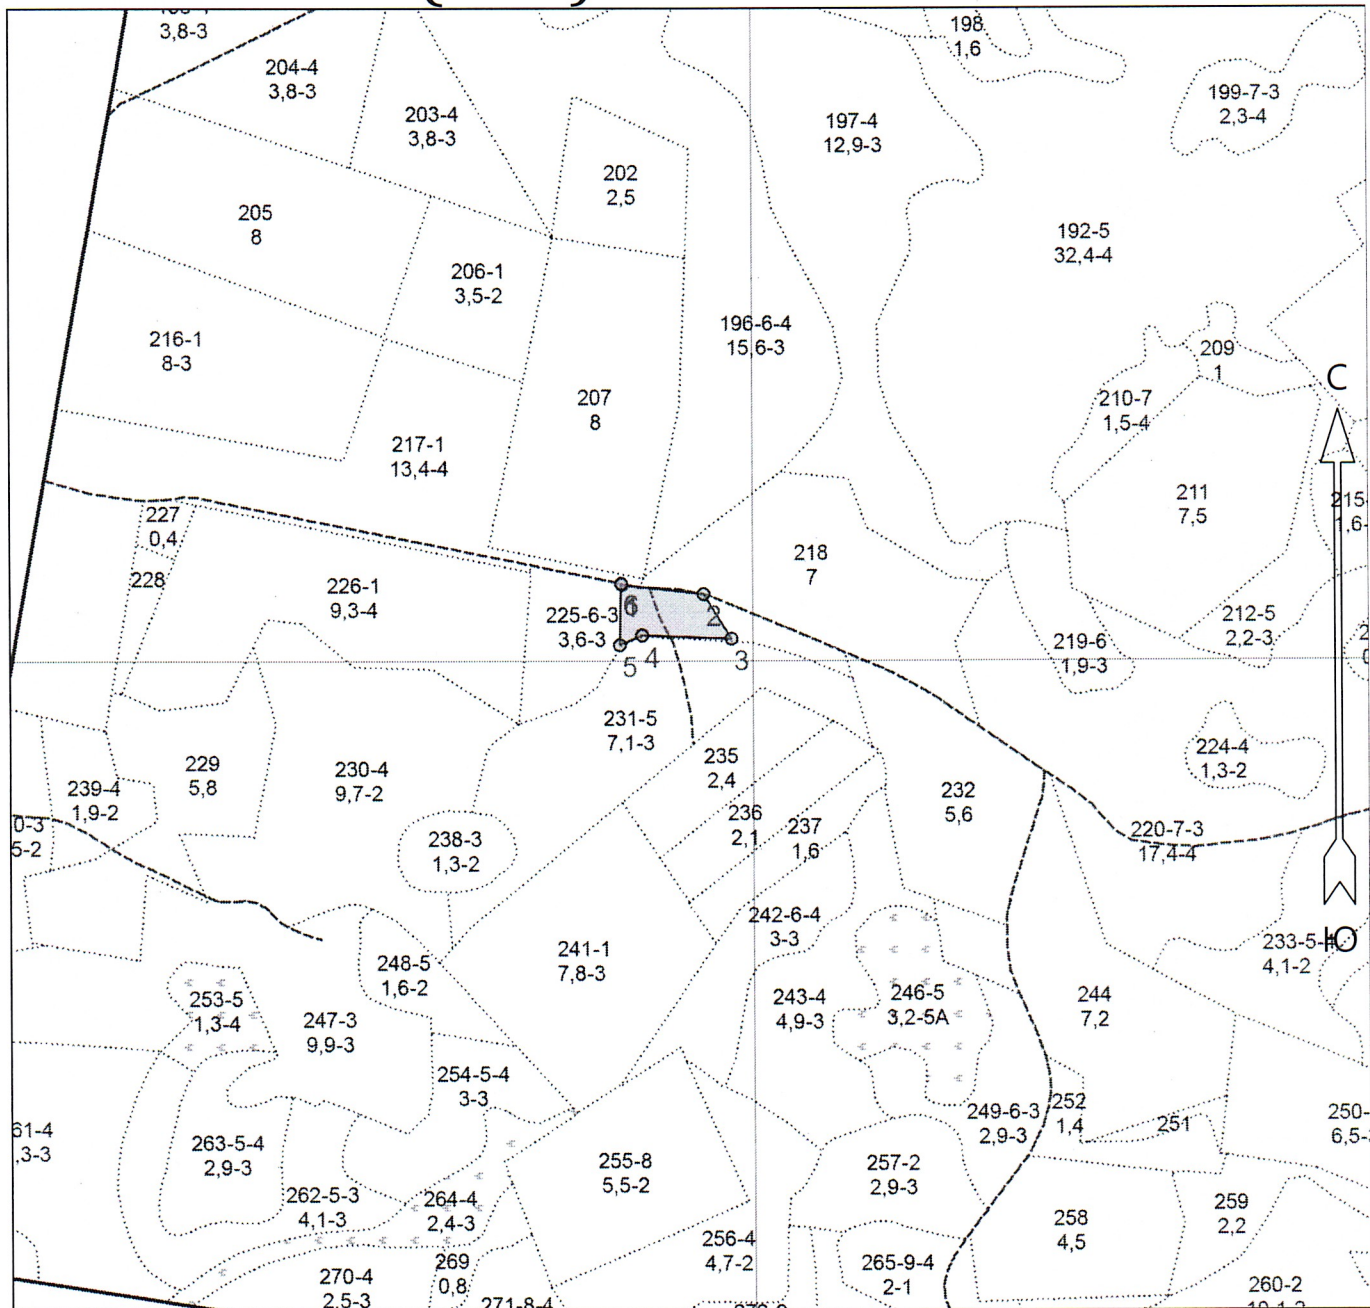

Общая площадь: 0.80

Эксплуатационная площадь: 0.80

Масштаб: 1 : 10000

Условные обозначения:

Эксплуатационный участок

№№	Направлени е	Румбы	Длина, м
1 - 2	ЮВ	83°.31'	109.4
2 - 3	ЮВ	31°.51'	69.4
3 - 4	СЗ	87°.47'	118.4
4 - 5	ЮЗ	66°.53'	32.3
5 - 6	СВ	1°.28'	80.8